



ТОШКЕНТ ШАХАР, ОЛМАЗОР ТУМАНИ, УСТА-ШИРИН КЎЧАСИ 125-УЙ МАНЗИЛИДА САВДО-КЎНГИЛОЧАР, ХЎЖАЛИК МОЛЛАРИ САВДО МАЖМУАСИ ВА БИЗНЕС МАРКАЗИ ЭСКИЗ ЛОЙИХАСИ

ХОЛАТ ТАРХИ

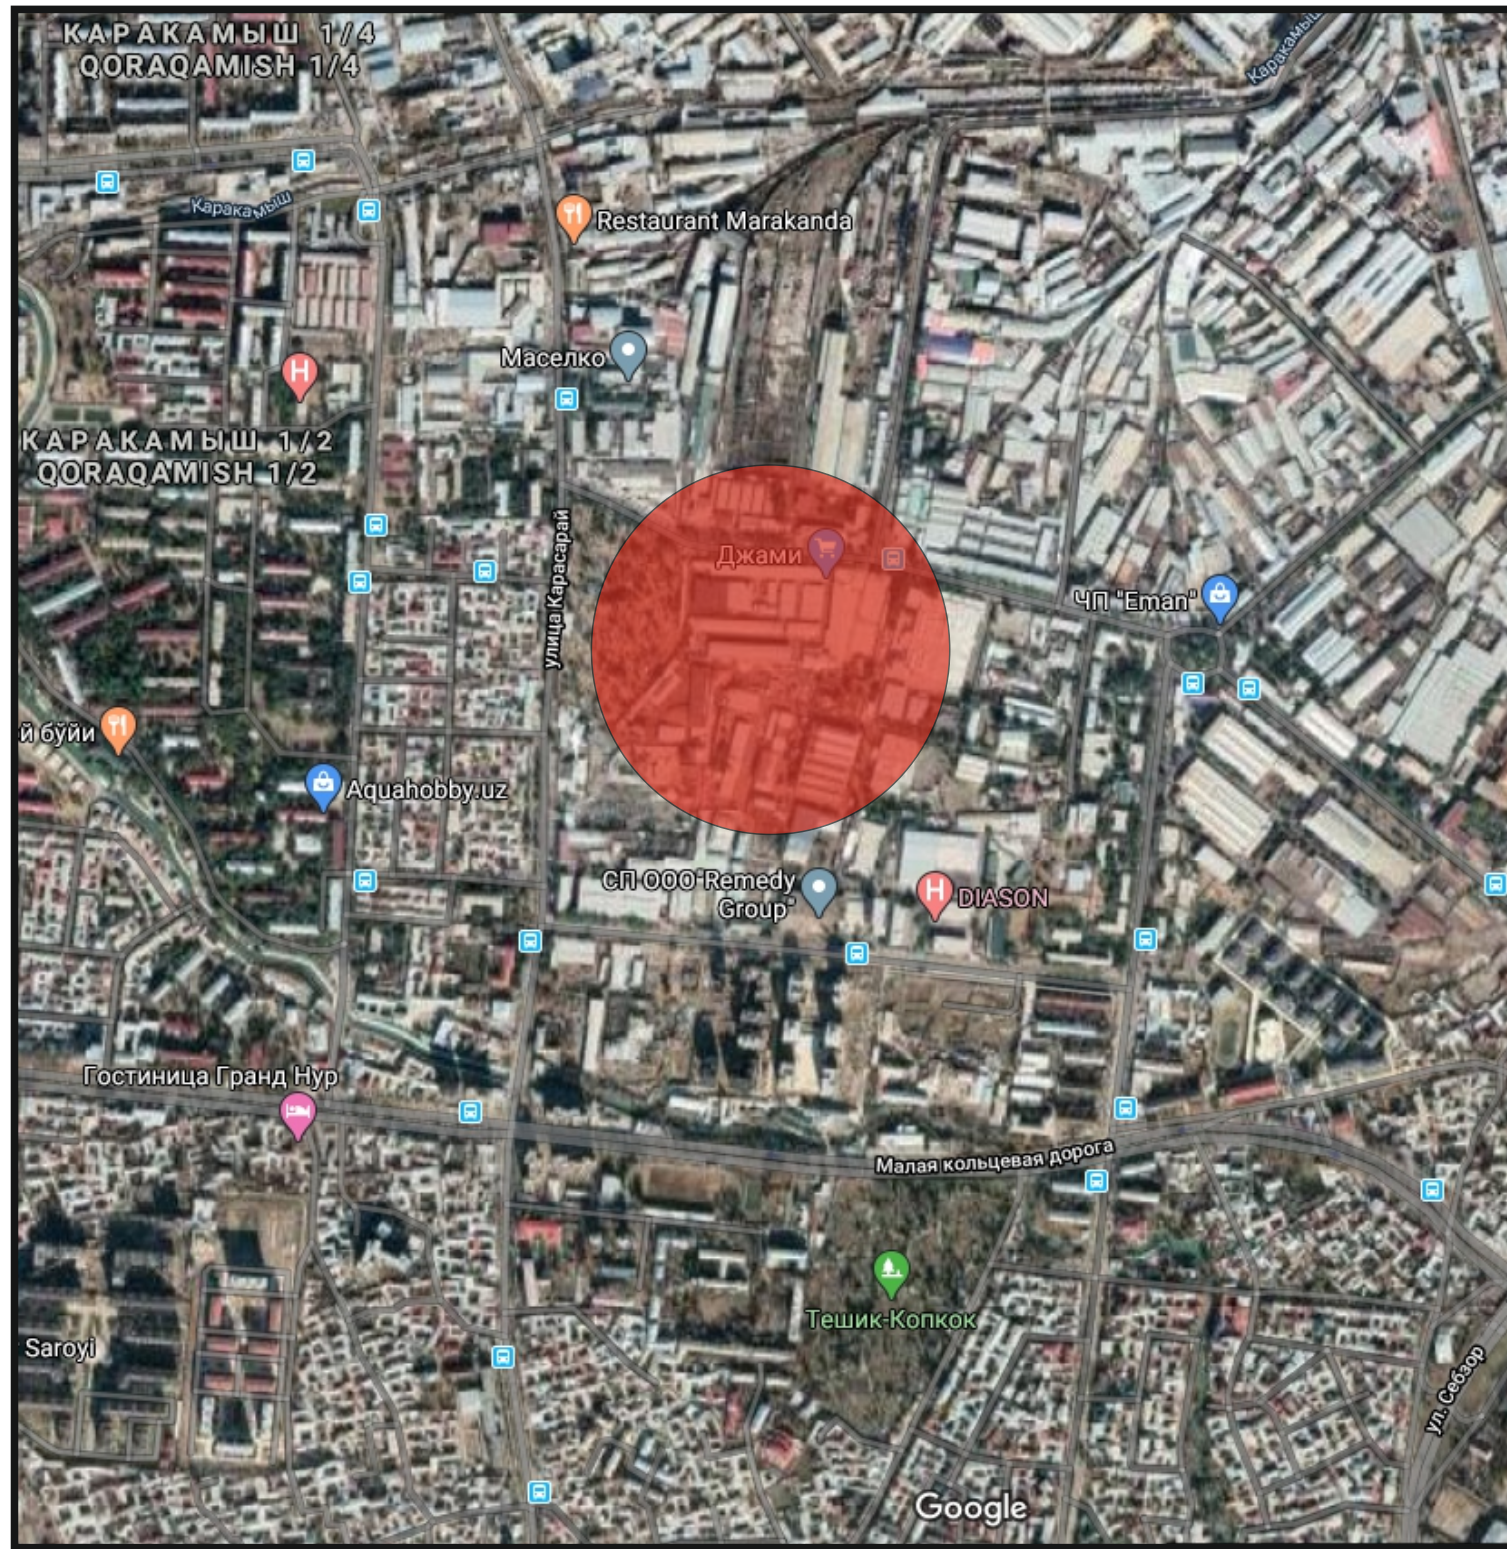

БОШ ТАРХ

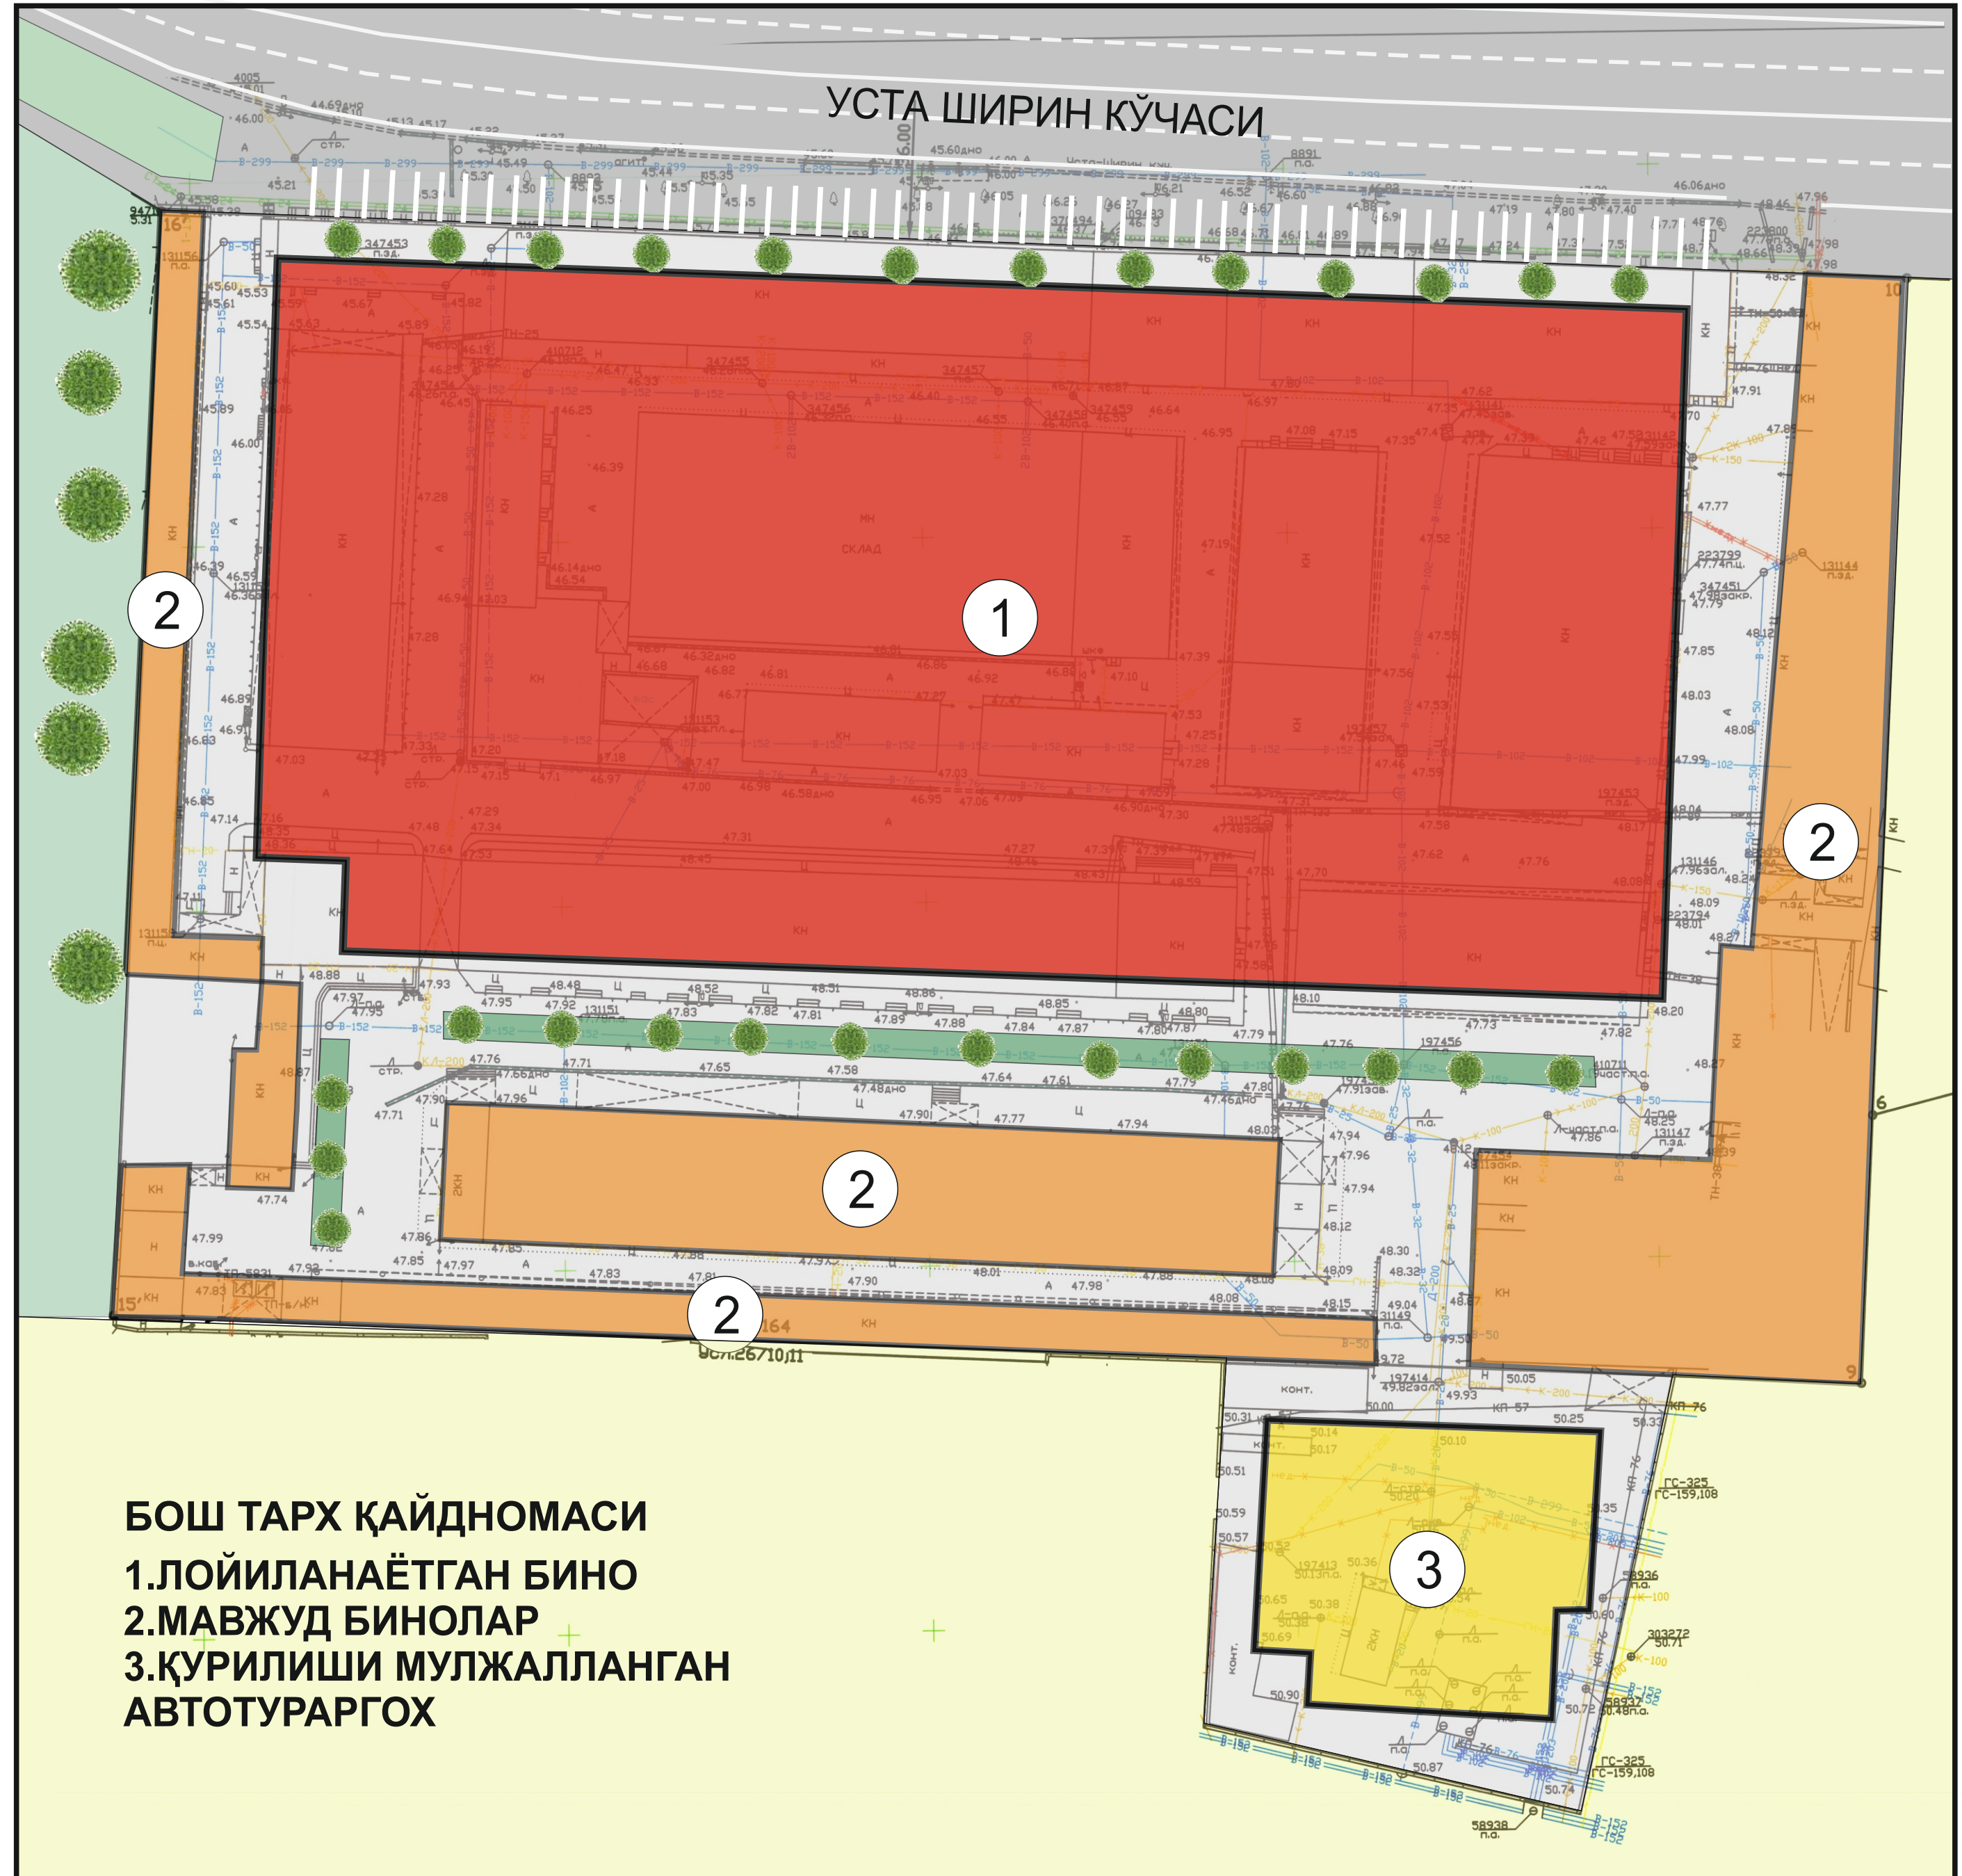

ТЕХНИК ИҚТИСОДИЙ КЎРСАТКИЧ

ҚУРИЛИШ МАЙДОНИ	18.200 м ²
УМУМИЙ ҚУРИЛИШ МАЙДОНИ	105.000 м ²
УМУМИЙ ҚУРИЛИШ ХАЖМИ	364.000 м ³

БОШ ТАРХ ҚАЙДНОМАСИ
 1.ЛОЙИЛАНАЁТГАН БИНО
 2.МАВЖУД БИНОЛАР
 3.ҚУРИЛИШИ МУЛЖАЛЛАНГАН АВТОТУРАРГОХ

УМУМИЙ КЎРИНИШ



МАВЖУД ХОЛАТ



ХК "ARCH LAB"

КЕЛИШИЛДИ

РАХБАР
 АРХИТЕКТОР
 БУЮРТМАЧИ

МАНСУРОВ Х.
 НУРИДДИНОВ Ж.
 "CLEANLINES SOURCES" МЧЖ

ТОШКЕНТ ШАХАР ҚУРИЛИШ БОШ
 БОШҚАРМАСИ БОШЛИҒИ 1-ЎРИНБОСАРИ,
 ТОШКЕНТ ШАХАР БОШ АРХИТЕКТОРИ

САГАТОВ Н.

ОЛМАЗОР ТУМАНИ ҚУРИЛИШ БЎЛИМИ БОШЛИҒИ

АЗИМОВ Г.

ТОШКЕНТ ШАХАР, ОЛМАЗОР ТУМАНИ, УСТА-ШИРИН КЎЧАСИ 125-УЙ МАНЗИЛИДА
САВДО-КЎНГИЛОЧАР, ХЎЖАЛИК МОЛЛАРИ САВДО МАЖМУАСИ
ВА БИЗНЕС МАРКАЗИ ЭСКИЗ ЛОЙИХАСИ

ОЛД ТАРЗ



ОРКА ТАРЗ



УМУМИЙ КЎРИНИШ



УМУМИЙ КЎРИНИШ



УМУМИЙ КЎРИНИШ

